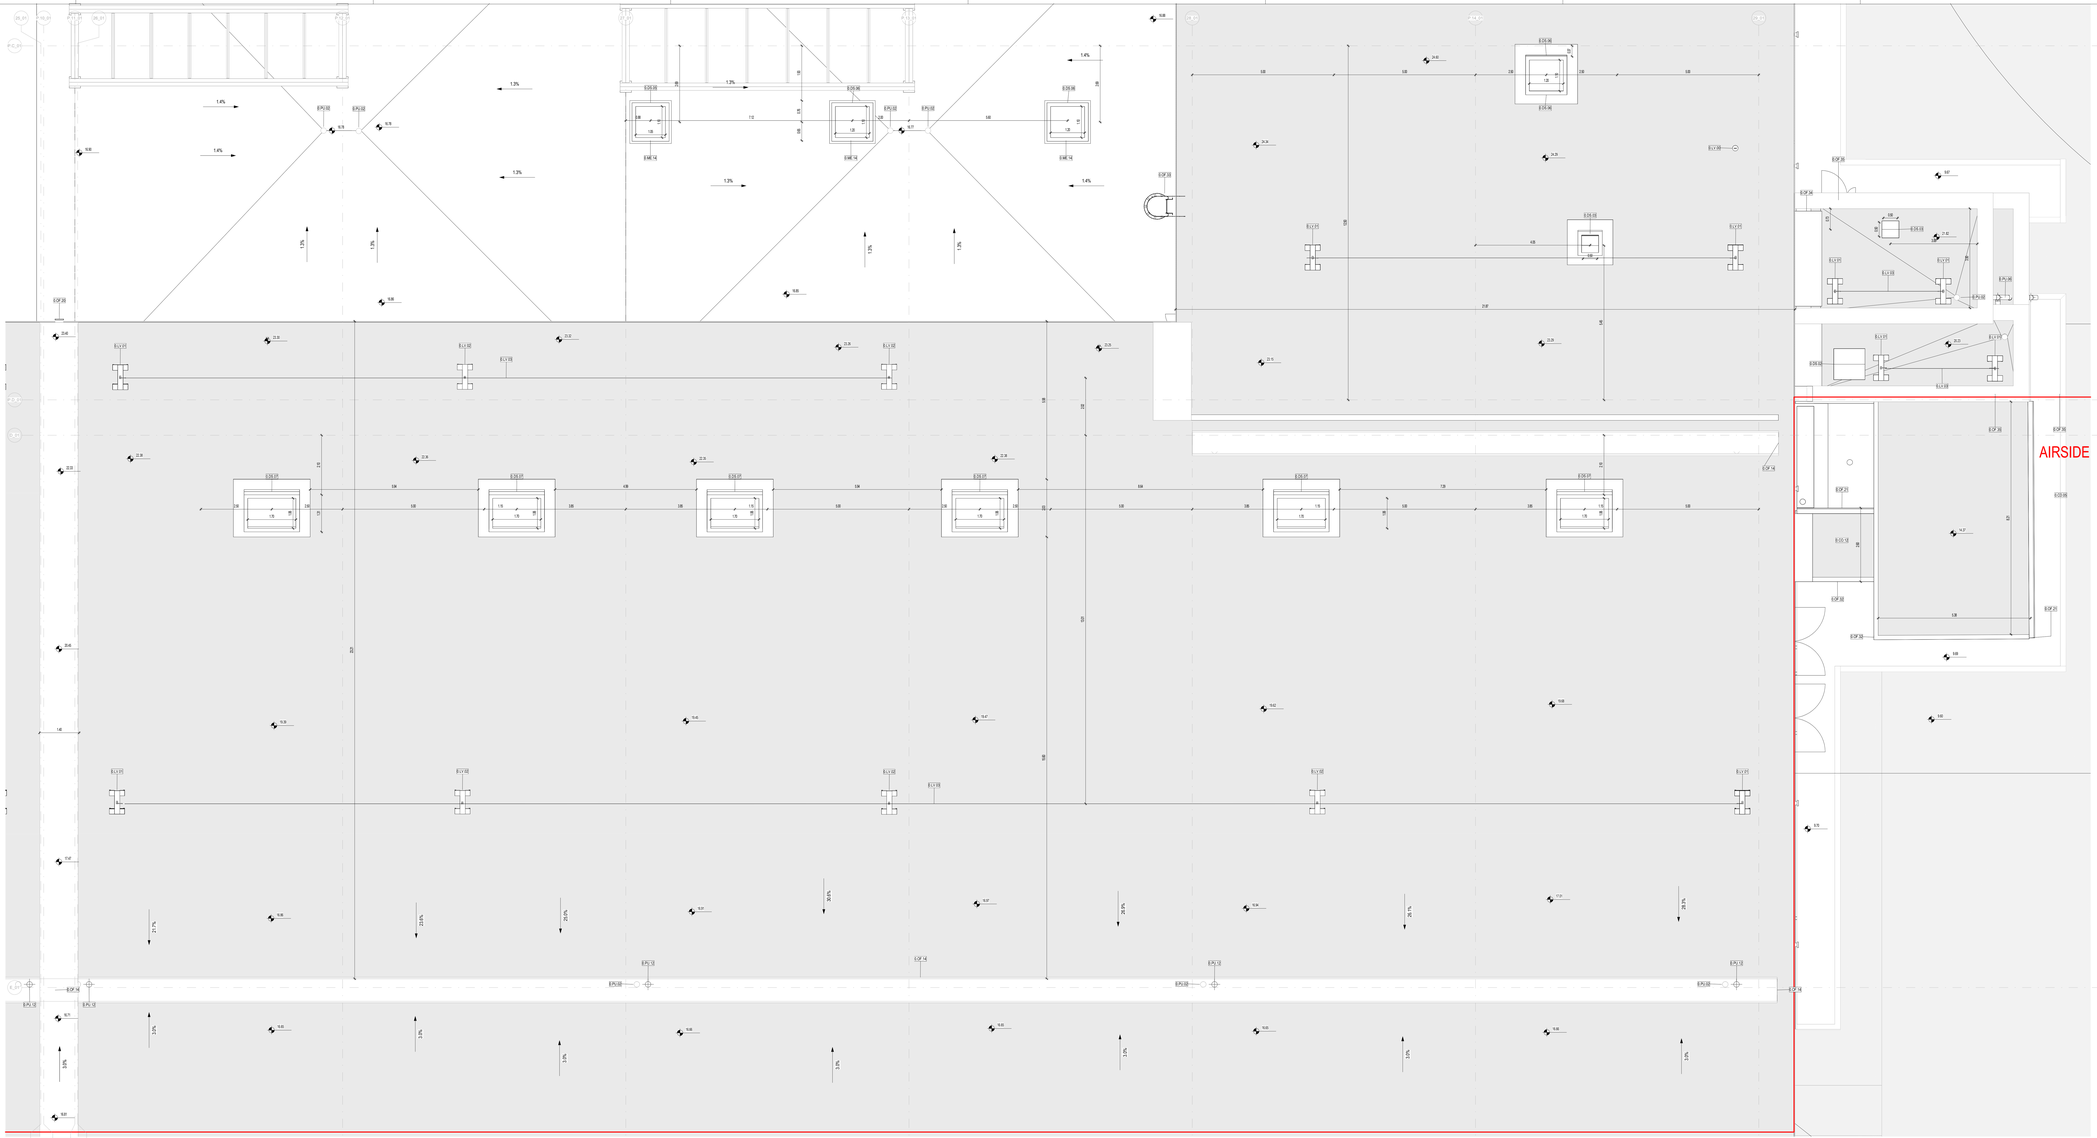

01_ARC_PCO_+13.53 quotata - Quadrante I

Scala 1 : 50

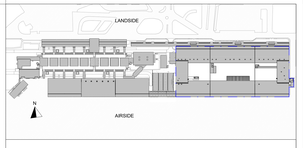

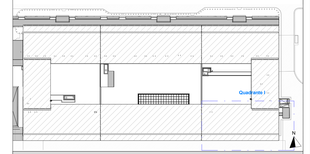

LEGENDA GRAFICA

0.00 QUOTA FINITO PIANTA	0 ASSE STRUTTURALE		LINEA DOGANALE
0.00 QUOTA FINITO SEZIONE	DIMENSIONE LINEARE		LINEA DI PENDENZA
XXX.XXX Nome Locale; RF Numero Locale; X.XX Area; Altezza non definita; B C D Finitura Locale	80 / 100 ETICHETTA PORTE dimensione netta; 15 ETICHETTA MURI		INDICAZIONE INGRESSO; N INDICAZIONE NORD

Gli elementi campiti in arancione sono previsti in progetto ma esclusi in appalto.

Area non soggetta ad intervento
Locali esclusi dall'intervento in appalto

Area a rustico
Locali consegnati a rustico

Pavimentazione esistente
Pav. esclusa dall'intervento in appalto

CAPOSALDO FISSO

CAPOSALDO FISSO: N/S 4307454.7332; E/O 607969.8611; QUOTA ALT.IM. 9.00

1m 2m 5m 10m

N.B.: Gli arredi in pianta sono indicativi degli ingombri - rifarsi alle schede arredi per gli elementi che fanno parte del progetto

N.B. Per la definizione di tutti gli elementi strutturali ed impiantistici si rimanda ai relativi elaborati

Ente Nazionale per l'Aviazione Civile

AEROPORTO CIVILE DI LAMEZIA TERME (CZ)

LOTTO L1 - Sviluppo aerostazione passeggeri
CUP: H84G22000330009
LOTTO L2 - Interventi per la security e la digitalizzazione
CUP: H86J22000390002
LOTTO L6 - Potenziamento delle reti di sottoservizi e impianti tecnologici
CUP: H84G22000600009

PROGETTO ESECUTIVO

LOTTO 1

ARCHITETTURA - STATO DI PROGETTO - AMBITO 01
Terminal Partenze - Pianta coperture - Quadrante I

GRUPPO DI PROGETTAZIONE
Raggruppamento Temporaneo di Professionisti

AERTEC
Direttore tecnico: Ing. Aeronautico Carlos Berenguer Lopez
Responsabile esterno di trasporto:
Ing. Pedro Tena Calderón

VALLE 3.0
Direttore Tecnico e Responsabile integrazione prestazioni specialistiche: Arch. Paolo Valle
Geologia: dott. Emanuele Freda
Progettazione strutture: ing. Alessandro Cacciatori
Project Manager: ing. Emanuele Parma
CSP: arch. Elisabetta Cosi

incide
Direttore tecnico: arch. Emanuele Valle
Progettazione architettonica:
arch. Paolo Valle
arch. Leonardo Giovannozzi

STUDIO TECNICO ASSOCIATO PERINI
Direttore Tecnico: ing. Gianbattista Perini
Responsabile integrazione impianti:
ing. Marco Bergamo
P.I. Daniele Tagni
ing. Enrico Facchinetti

incide
Direttore tecnico e progettazione strutturale:
ing. Gianluca Valentini
Responsabile integrazione strutture:
ing. Matteo Pagnoni

CODICE ELABORATO							REVISIONE				
Fase	Lotto	Ambito	Disciplina	Tipo	Numero	Rev	Scala	N.	Data	Descrizione	
E	L1	01	ARC	PI	34	A	As indicated	1	09/09/2022	EMISSIONE	
								2			
								3			

NOME FILE: AM15PI-E-L1-01-ARC-PI-34-A.dwg

REDAZIONE: M.D.

VALLE 3.0

Visto del Committente: **Società Aeroportuale Calabrese S.p.A.**

INTERVENTO FACENTE PARTE DEL	IL RESPONSABILE DEL PROCEDIMENTO	IL POST HOLDER DI AREA:
Contratto Istituzionale di Sviluppo "SIS VOLANTI"	ing. Ferdinando Sarasso	OPERATIONAL SERVICES MANAGER: Emilio Perrilla PASSENGER EXPERIENCE MANAGER: Sabina Milelli PM PROGETTAZIONE: Ferdinando Sarasso

Approvazione **ENAC:**